


 <p>Architecte et Direction des travaux Route d'Yverdon 1 CH - 1033 Cheseaux/Lne Tél : 021 / 731 46 55 Fax: 021 / 731 46 53 q.gugelmann@tecbat.ch</p>	<p>224.1 HANGAR COMMUNE BUCHILLON Route des Bruyères, 1164 Buchillon Parcelle 126 Création d'un hangar</p> <p>Propriétaires: Commune Buchillon Architecte: TBA Architectes - Q. Gugemann</p>
	<p>SITUATION Plan no: 224_AP_HANGAR BUCHILLON_200714.vwx Echelle: 1/500 Format: A3 Date: 14/07/20 Dessin: SD</p> <div style="text-align: right;">  </div>

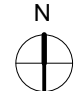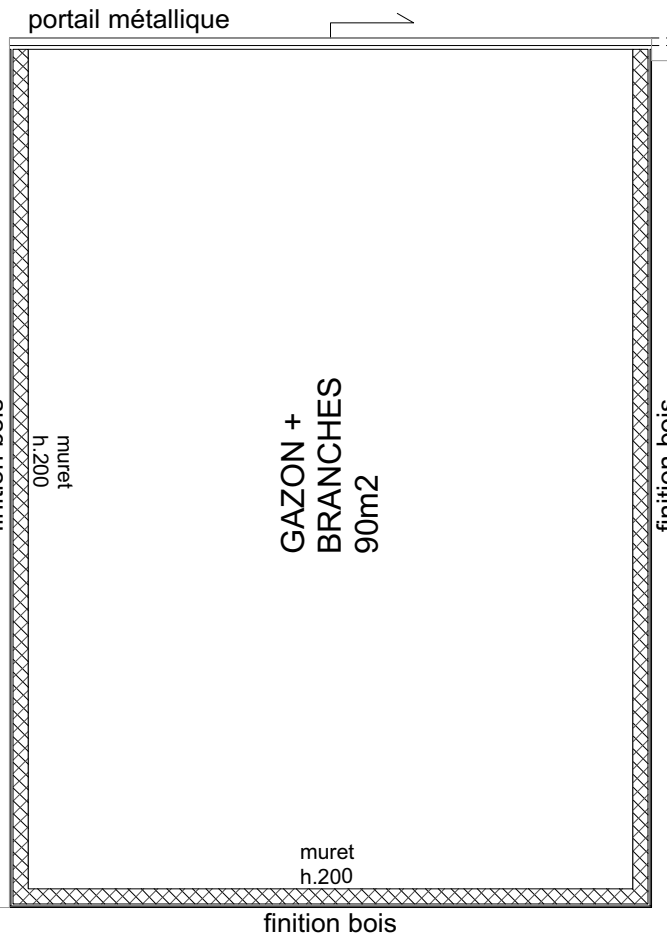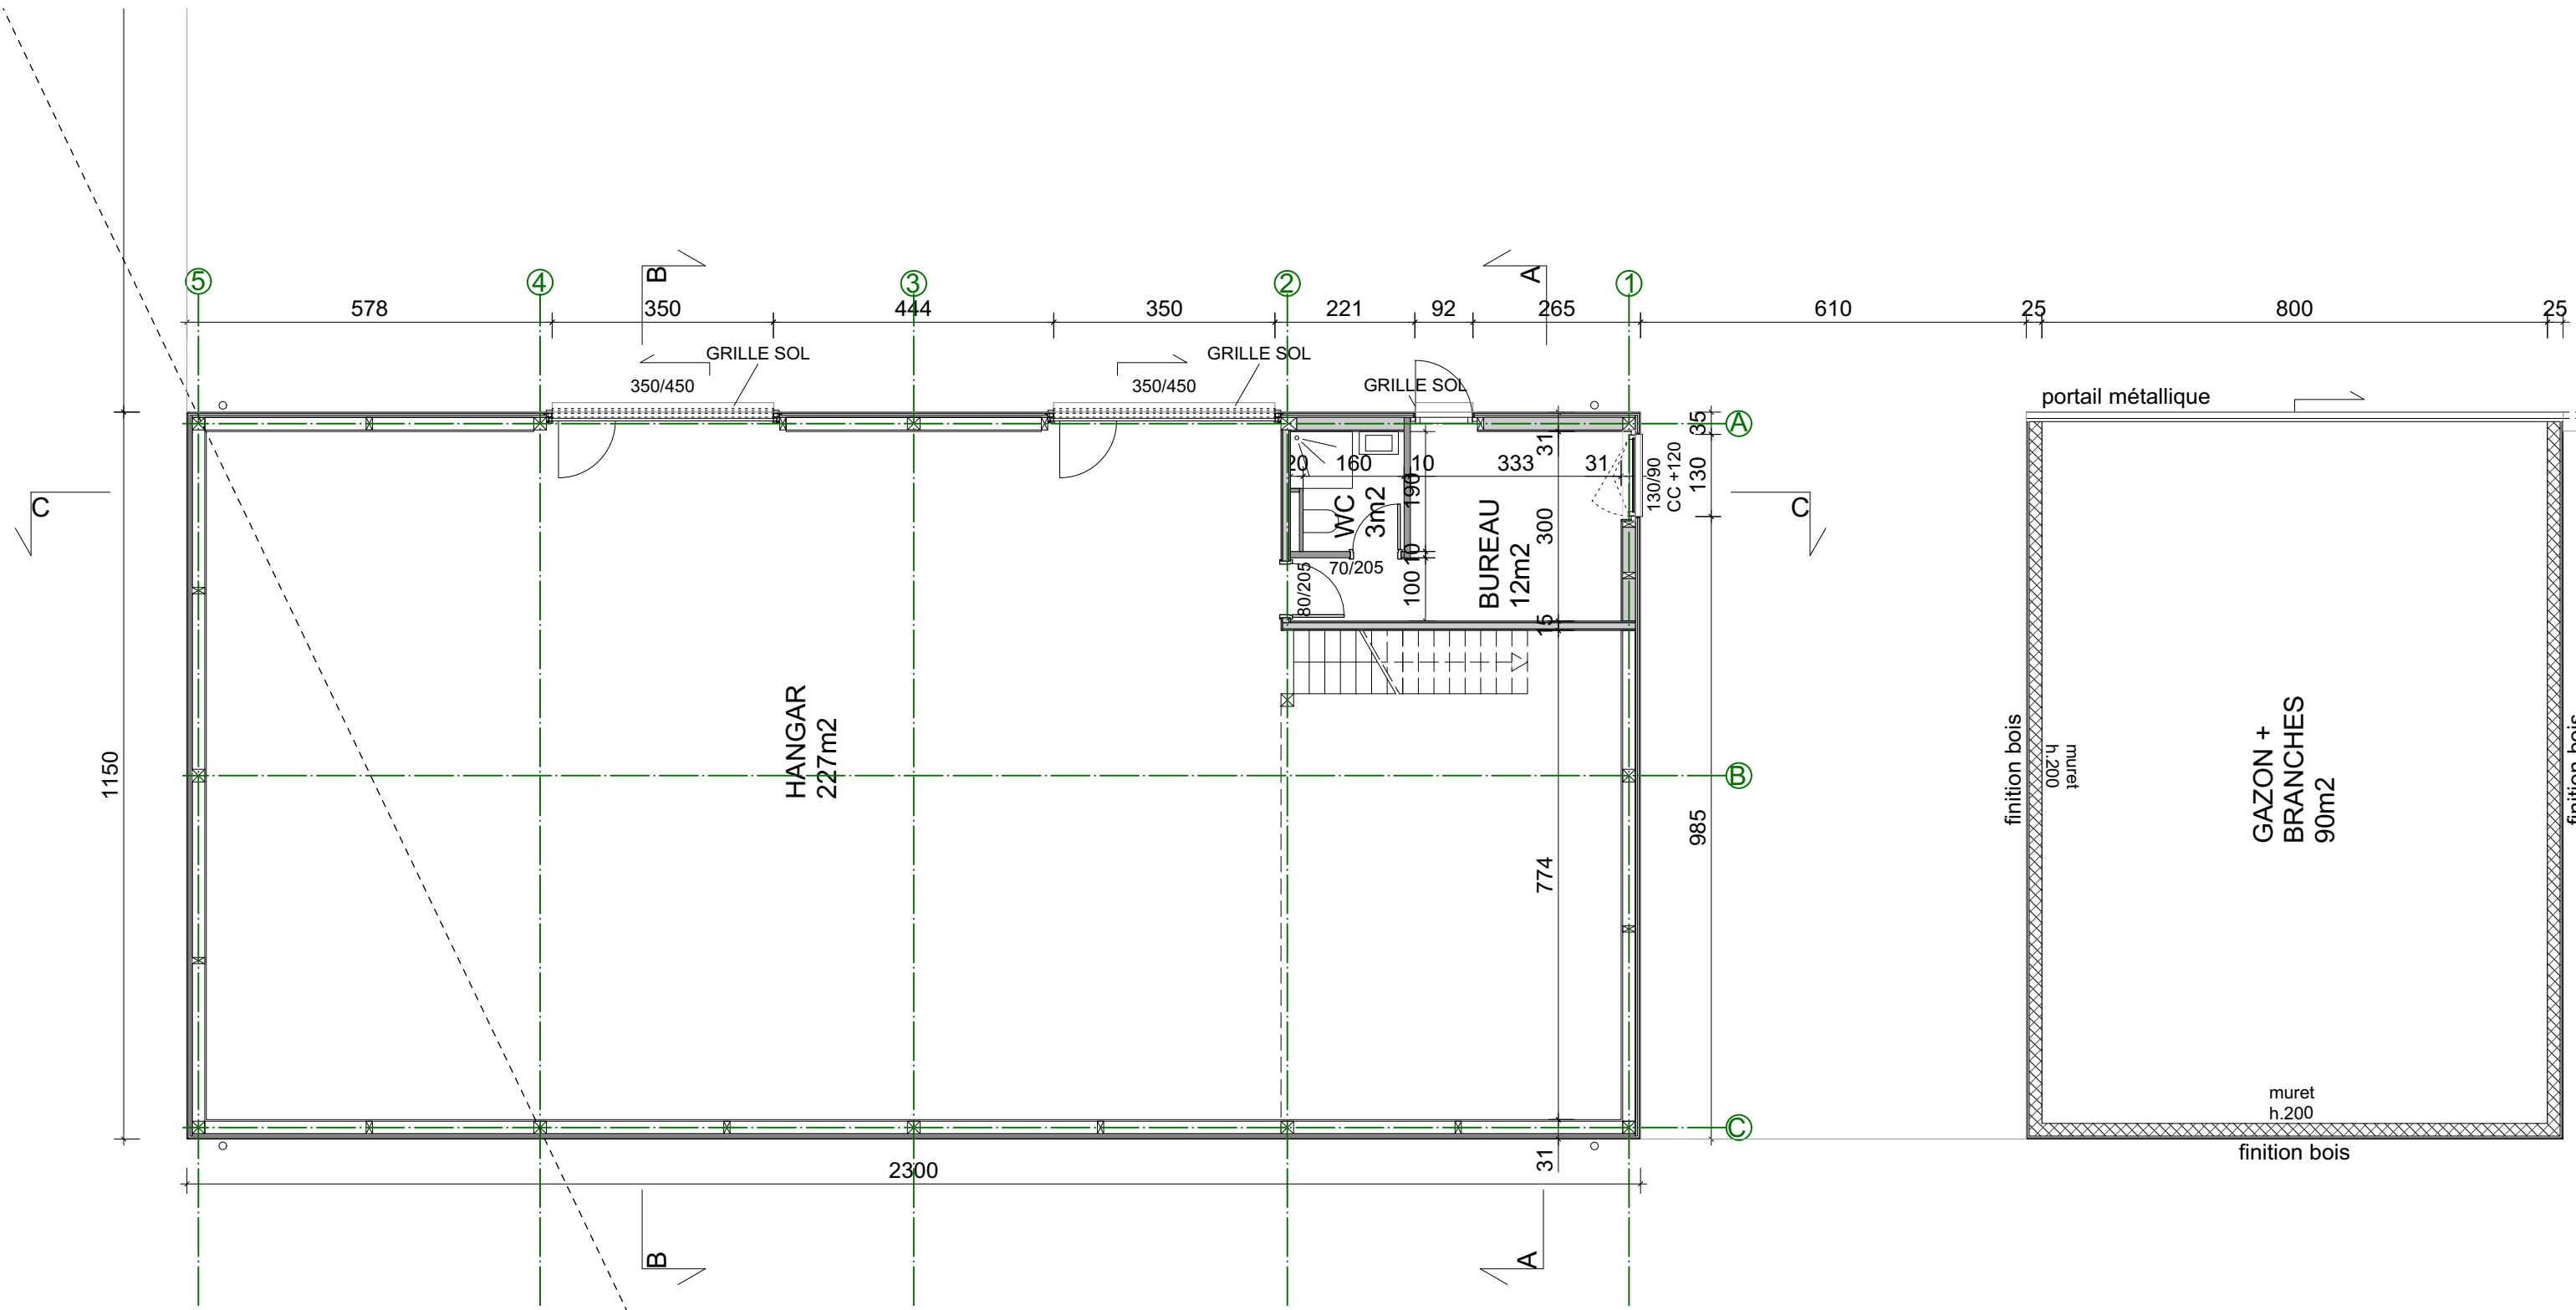

TECBAT sàrl.


Architecte et Direction des travaux
Route d'Yverdon 1
CH - 1033 Cheseaux/Lne


Tél : 021 / 731 46 55
Fax: 021 / 731 46 53
q.gugelmann@tecbat.ch

224.1 HANGAR COMMUNE BUCHILLON
Route des Bruyères, 1164 Buchillon
Parcelle 126
Création d'un hangar

Propriétaires: Commune Buchillon
Architecte: TBA Architectes - Q. Gugemann

REZ
Plan no: 224_AP_HANGAR BUCHILLON_200714.vwx
Echelle: 1/100
Format: A3
Date: 14/07/20
Dessin: SD

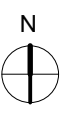

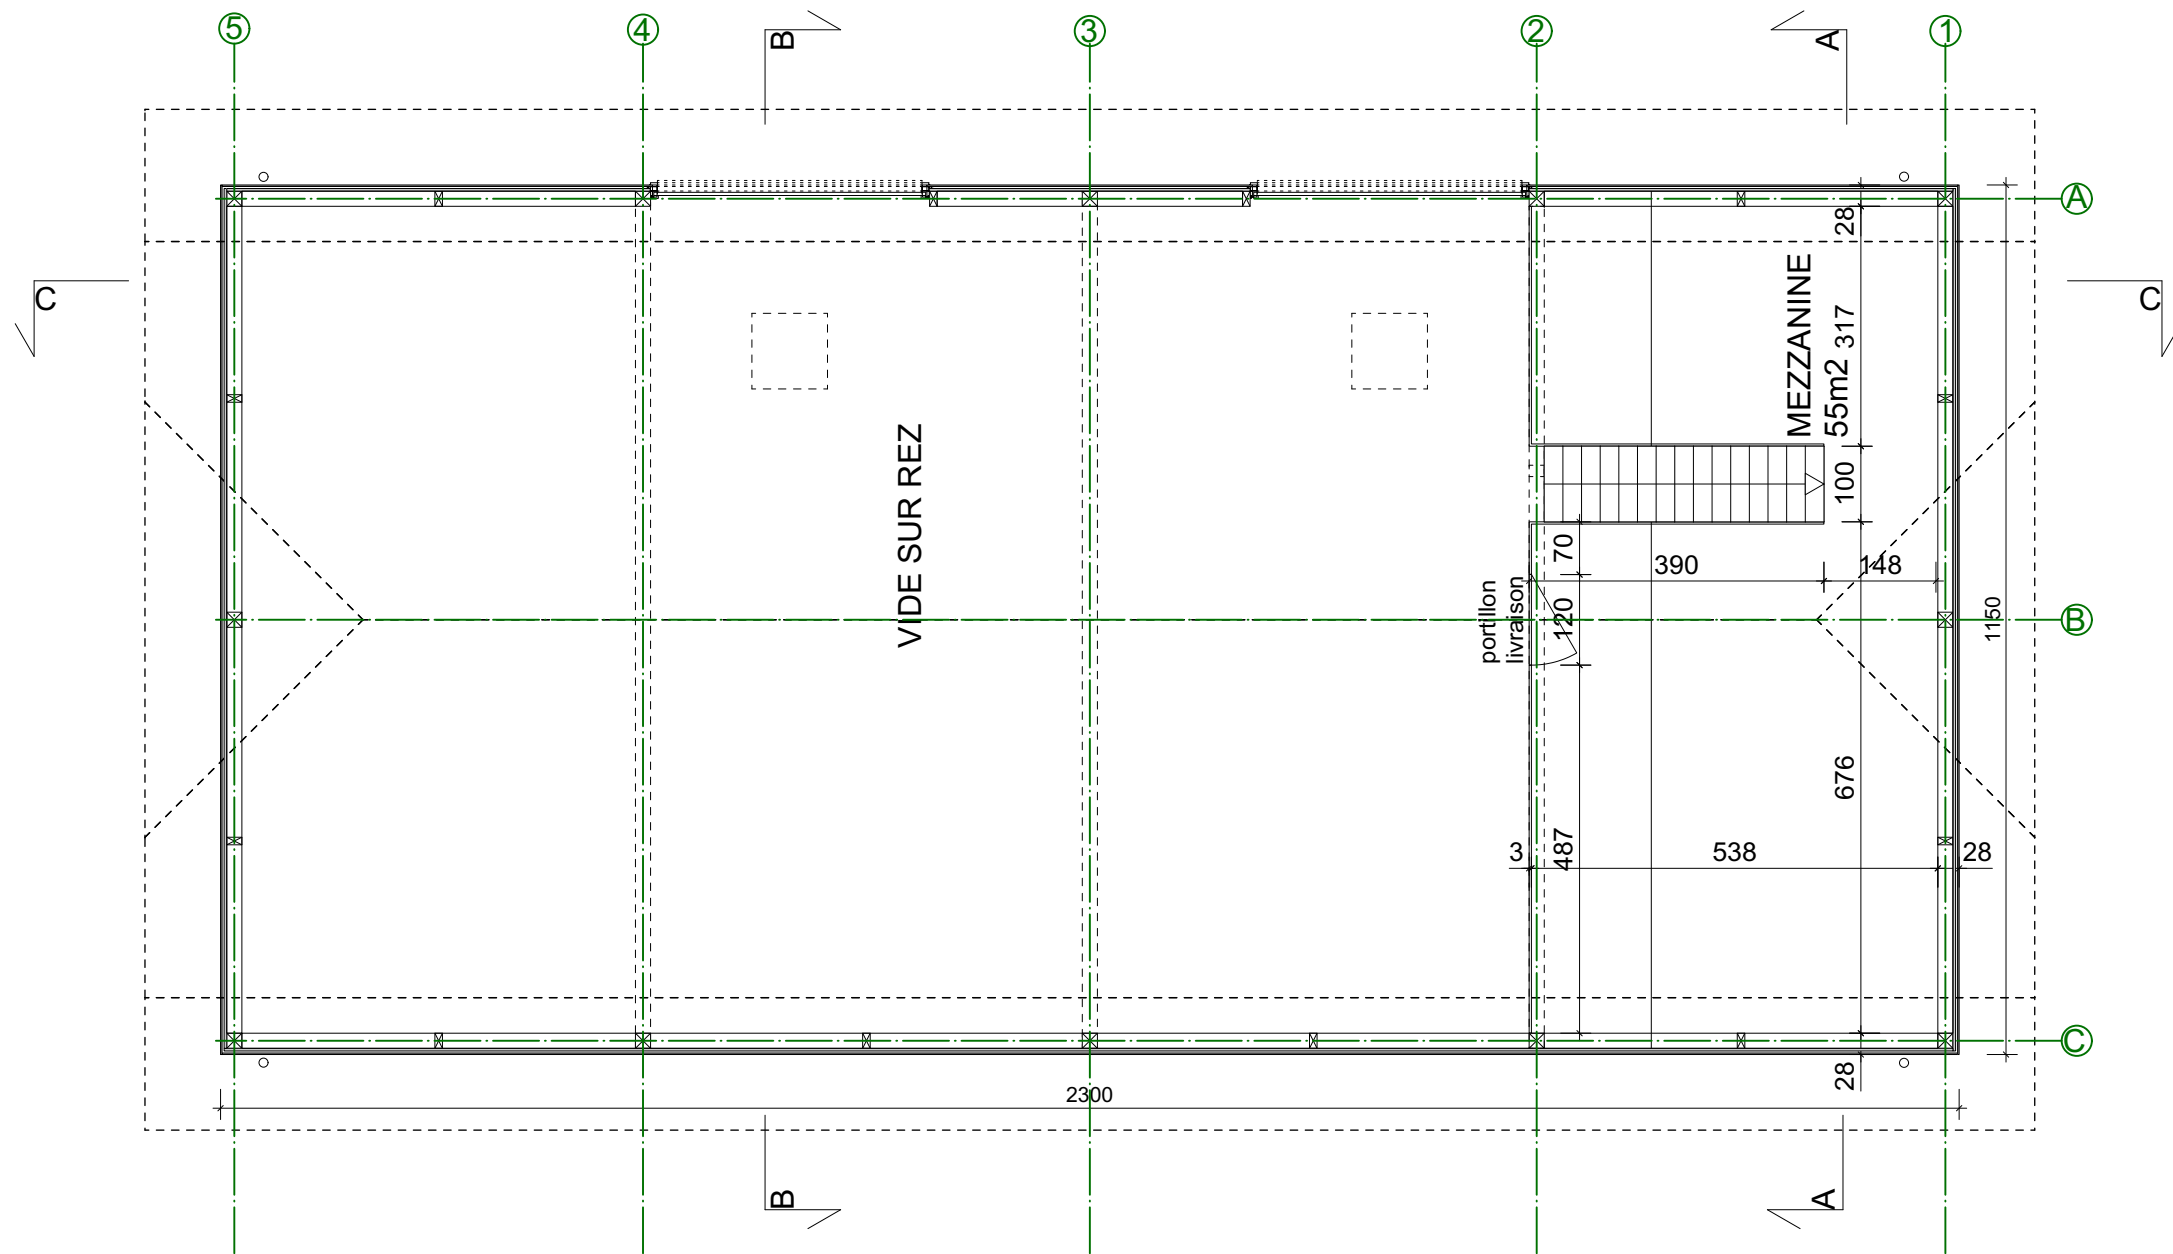

TECBAT sàrl.

Architecte et Direction des travaux
Route d'Yverdon 1
CH - 1033 Cheseaux/Lne

Tél : 021 / 731 46 55
Fax: 021 / 731 46 53
q.gugelmann@tecbat.ch

224.1 HANGAR COMMUNE BUCHILLON

Route des Bruyères, 1164 Buchillon
Parcelle 126
Création d'un hangar



Propriétaires: Commune Buchillon
Architecte: TBA Architectes - Q. Gugelmann

ETAGE




Plan no: 224_AP_HANGAR BUCHILLON_200714.vwx
Echelle: 1/100

Format: A3
Date: 14/07/20
Dessin: SD





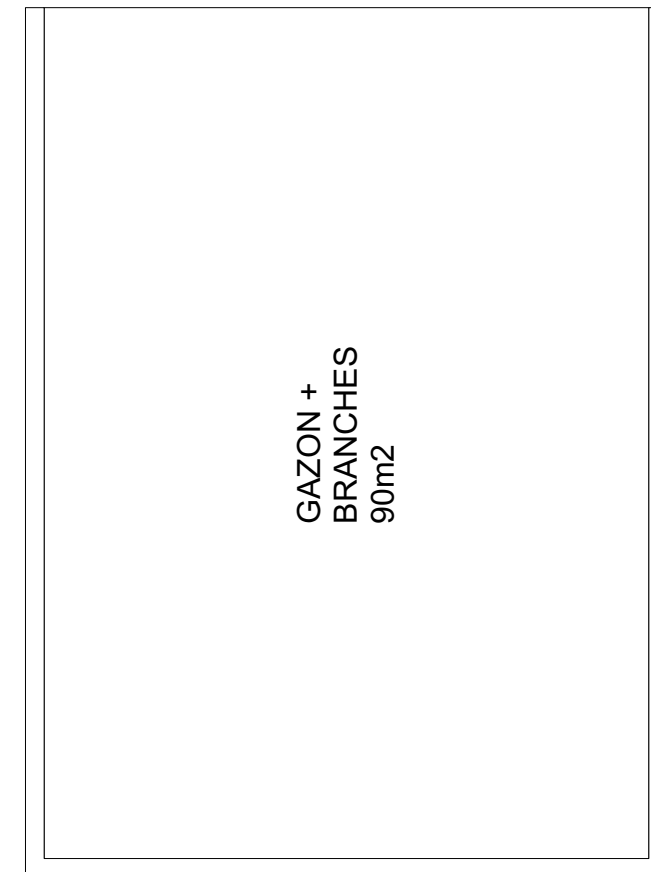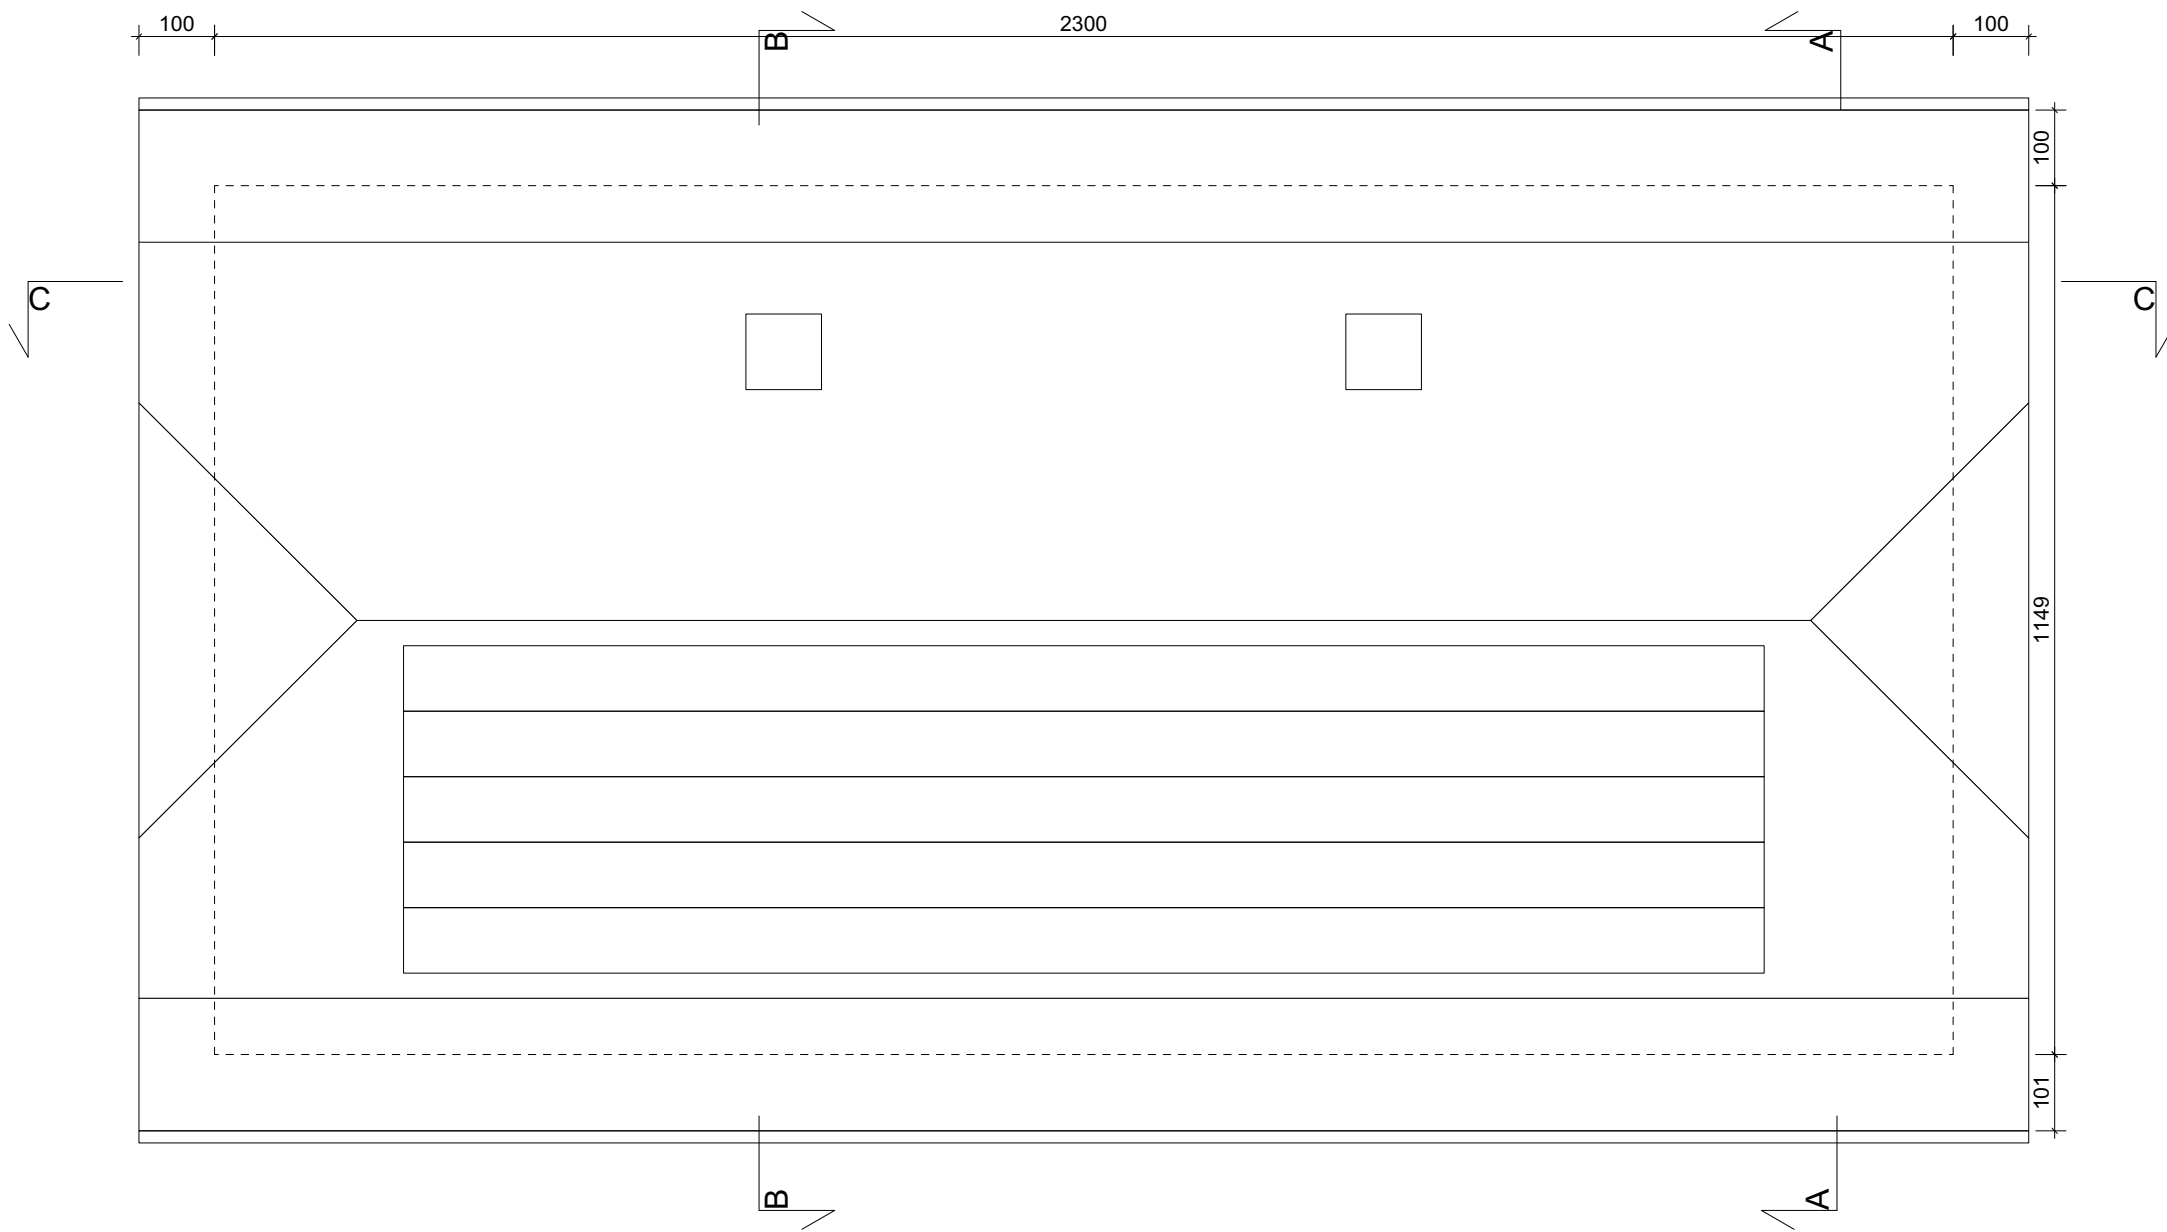


<p>TECBAT sàrl.</p> <p>Architecte et Direction des travaux Route d'Yverdon 1 CH - 1033 Cheseaux/Lne</p> <p>Tél : 021 / 731 46 55 Fax: 021 / 731 46 53 q.gugelmann@tecbat.ch</p>	<p>224.1 HANGAR COMMUNE BUCHILLON</p> <p>Route des Bruyères, 1164 Buchillon Parcelle 126 Création d'un hangar</p> <p>Propriétaires: Commune Buchillon Architecte: TBA Architectes - Q. Gugemann</p>
	<p>TOITURE</p> <p>Plan no: 224_AP_HANGAR BUCHILLON_200714.vwx Echelle: 1/100 Format: A3 Date: 14/07/20 Dessin: SD</p> <p style="text-align: right;">N ⊕</p>

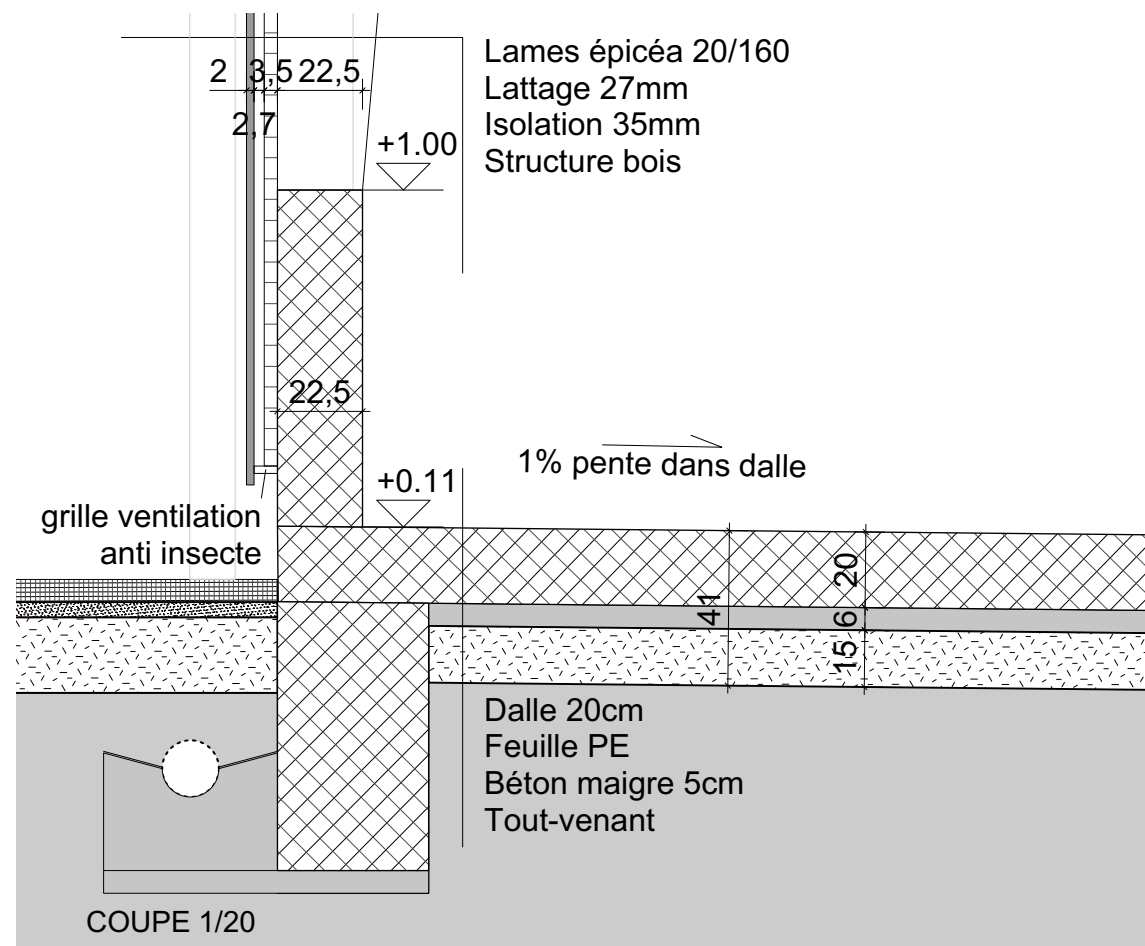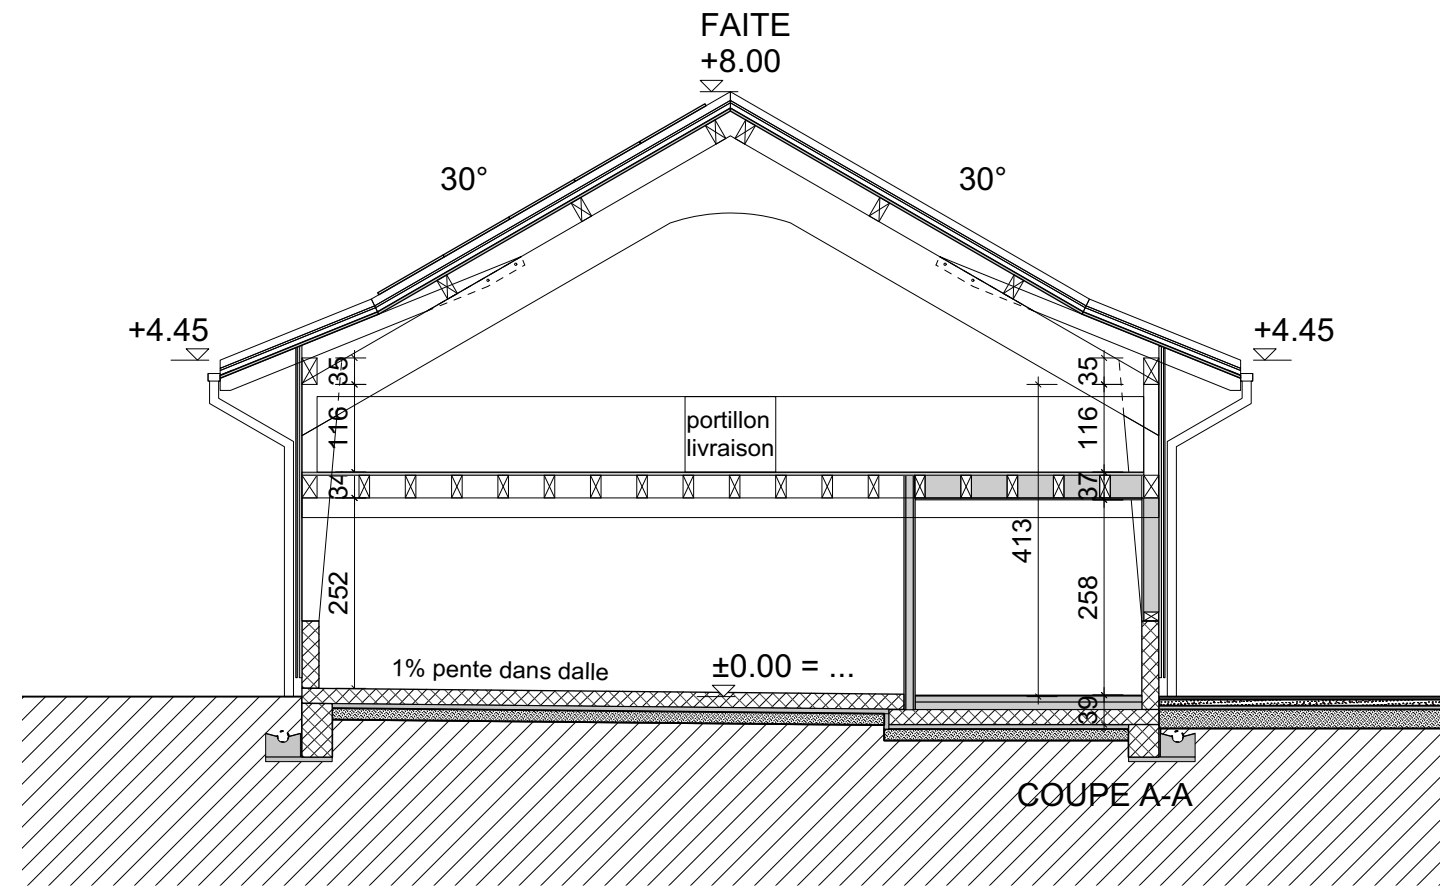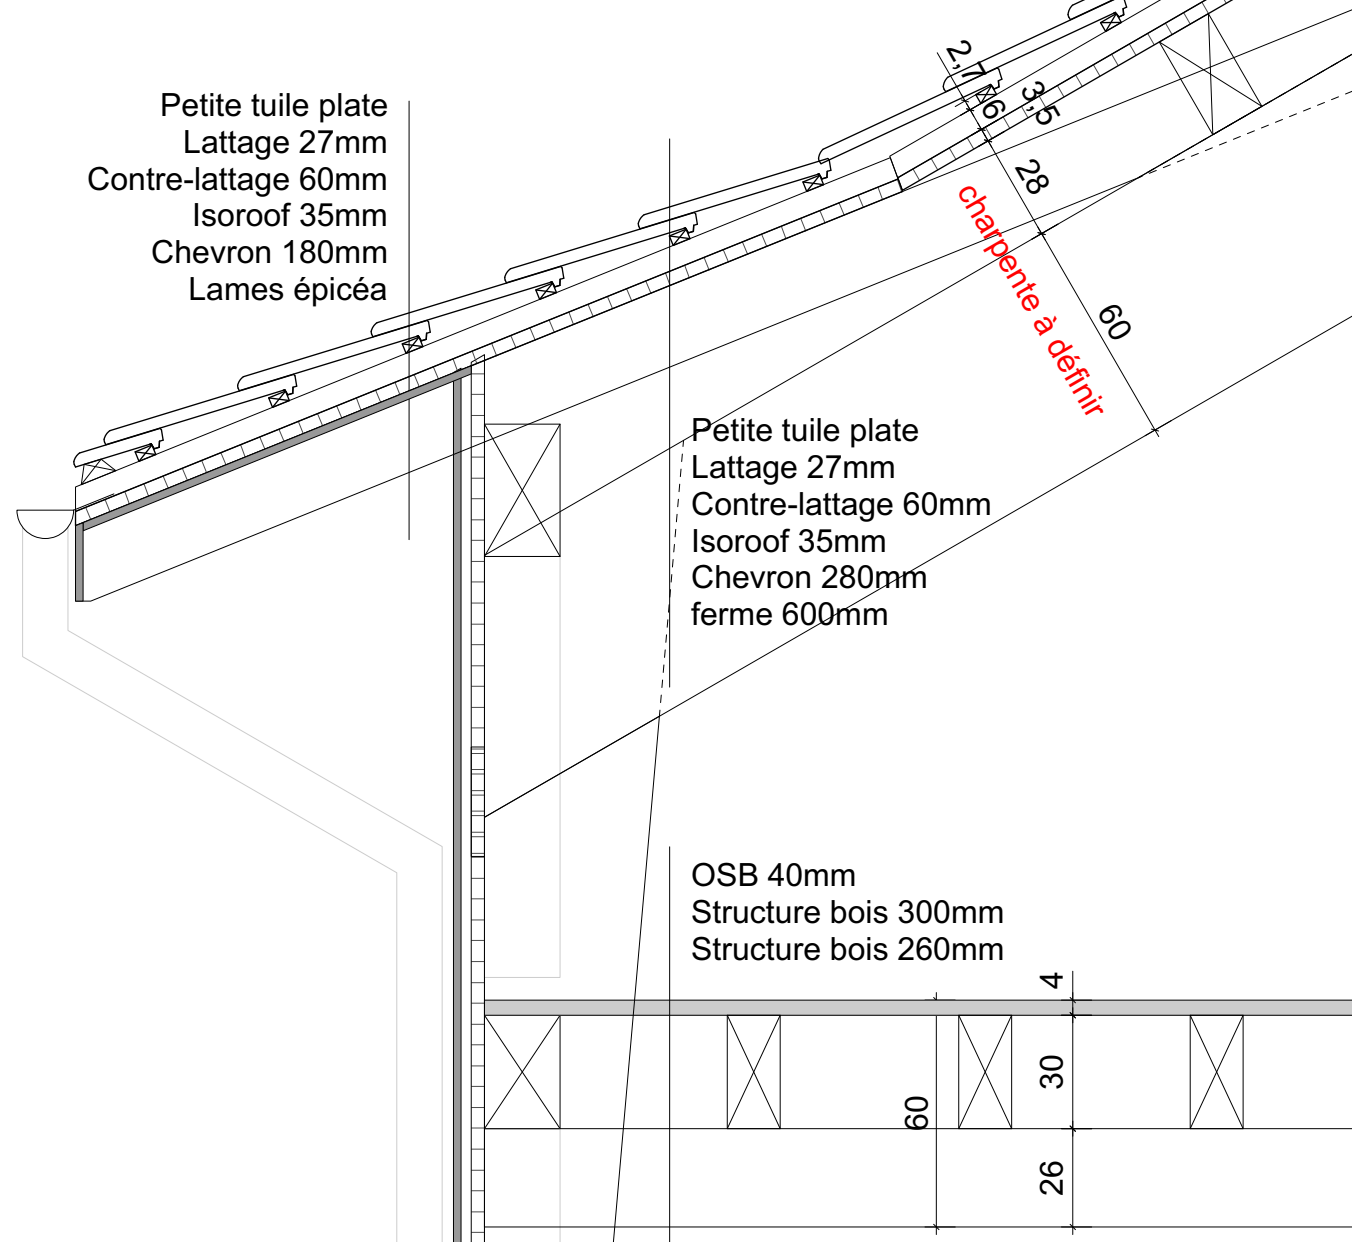


<p>TECBAT sàrl.</p> <p>Architecte et Direction des travaux Route d'Yverdon 1 CH - 1033 Cheseaux/Lne</p> <p>Tél : 021 / 731 46 55 Fax: 021 / 731 46 53 q.gugelmann@tecbat.ch</p>	<p>224.1 HANGAR COMMUNE BUCHILLON Route des Bruyères, 1164 Buchillon Parcelle 126 Création d'un hangar</p> <p>Propriétaires: Commune Buchillon Architecte: TBA Architectes - Q. Gugemann</p>
	<p>COUPE AA + COUPE 1/20_v1 Plan no: 224_AP_HANGAR BUCHILLON_200714.vwx Echelle: 1/100 Format: A3 Date: 14/07/20 Dessin: SD</p>

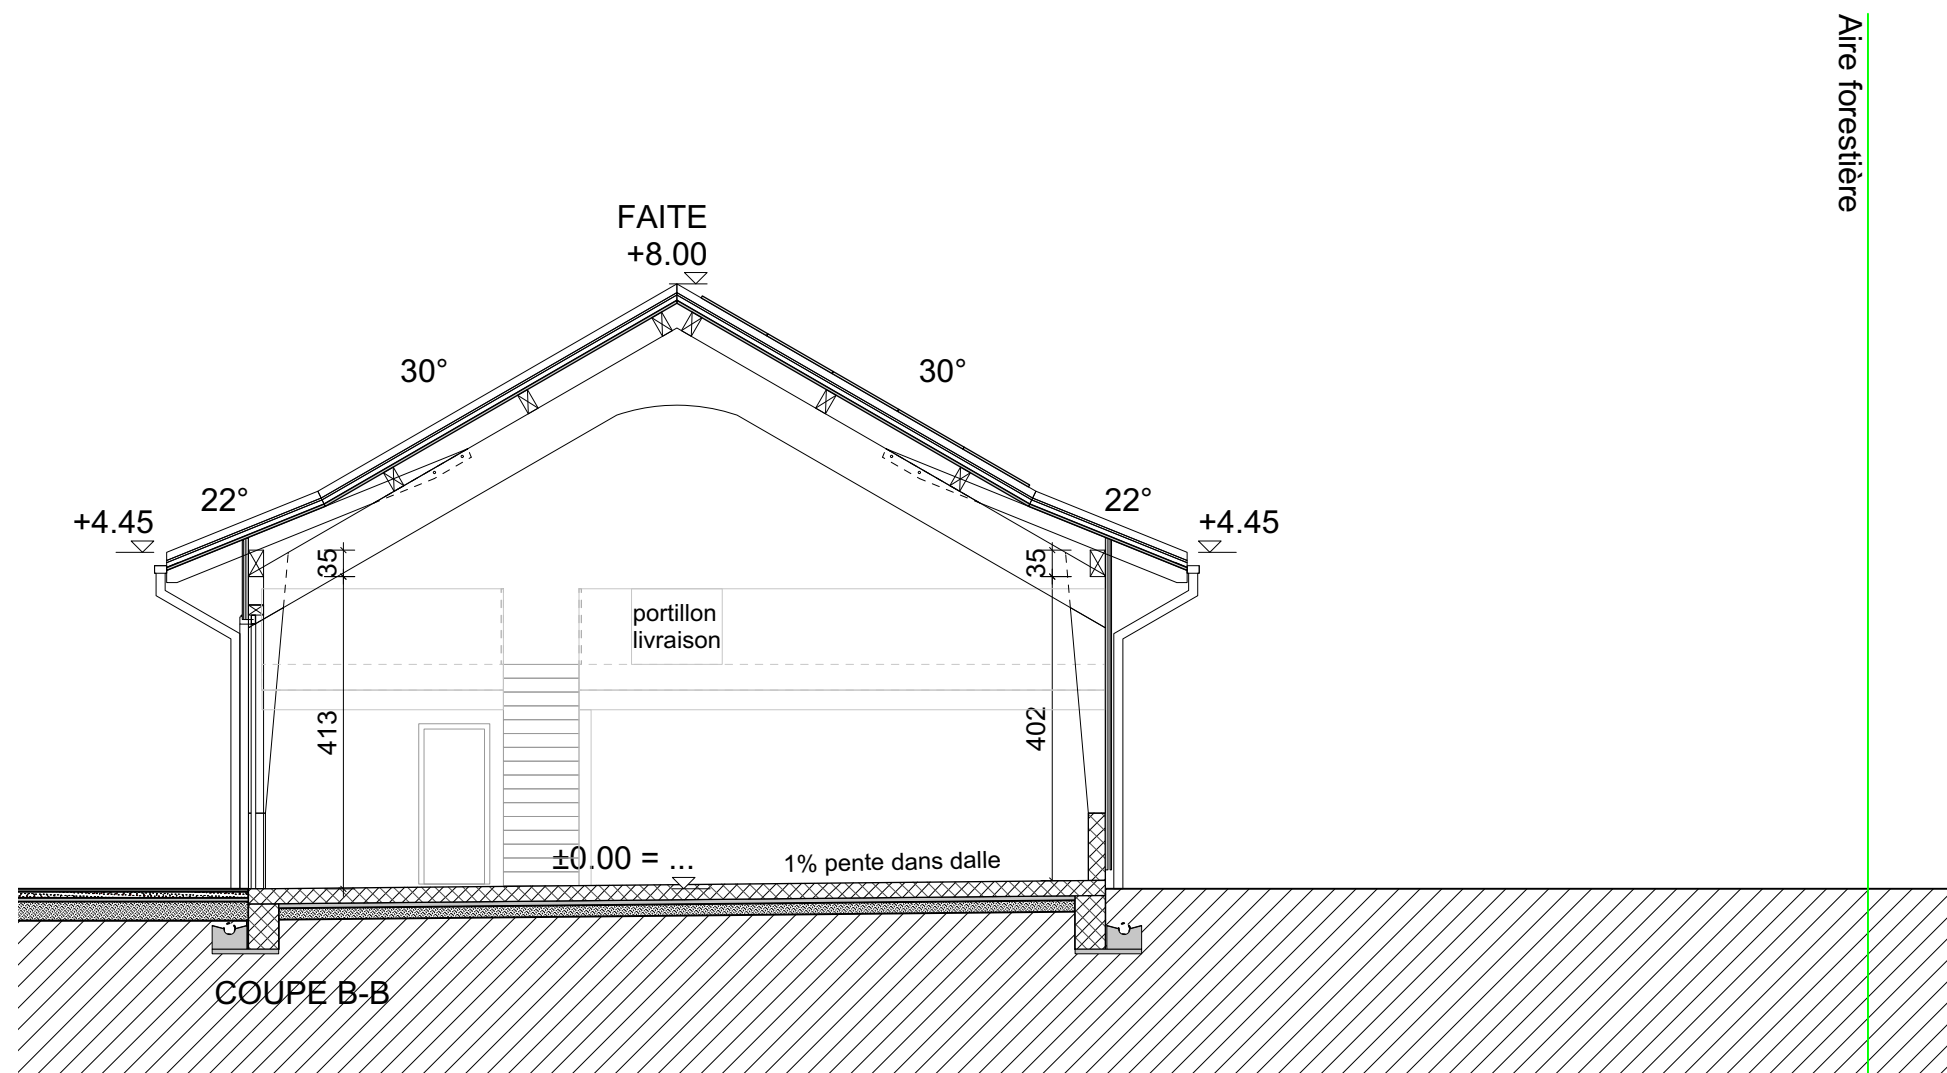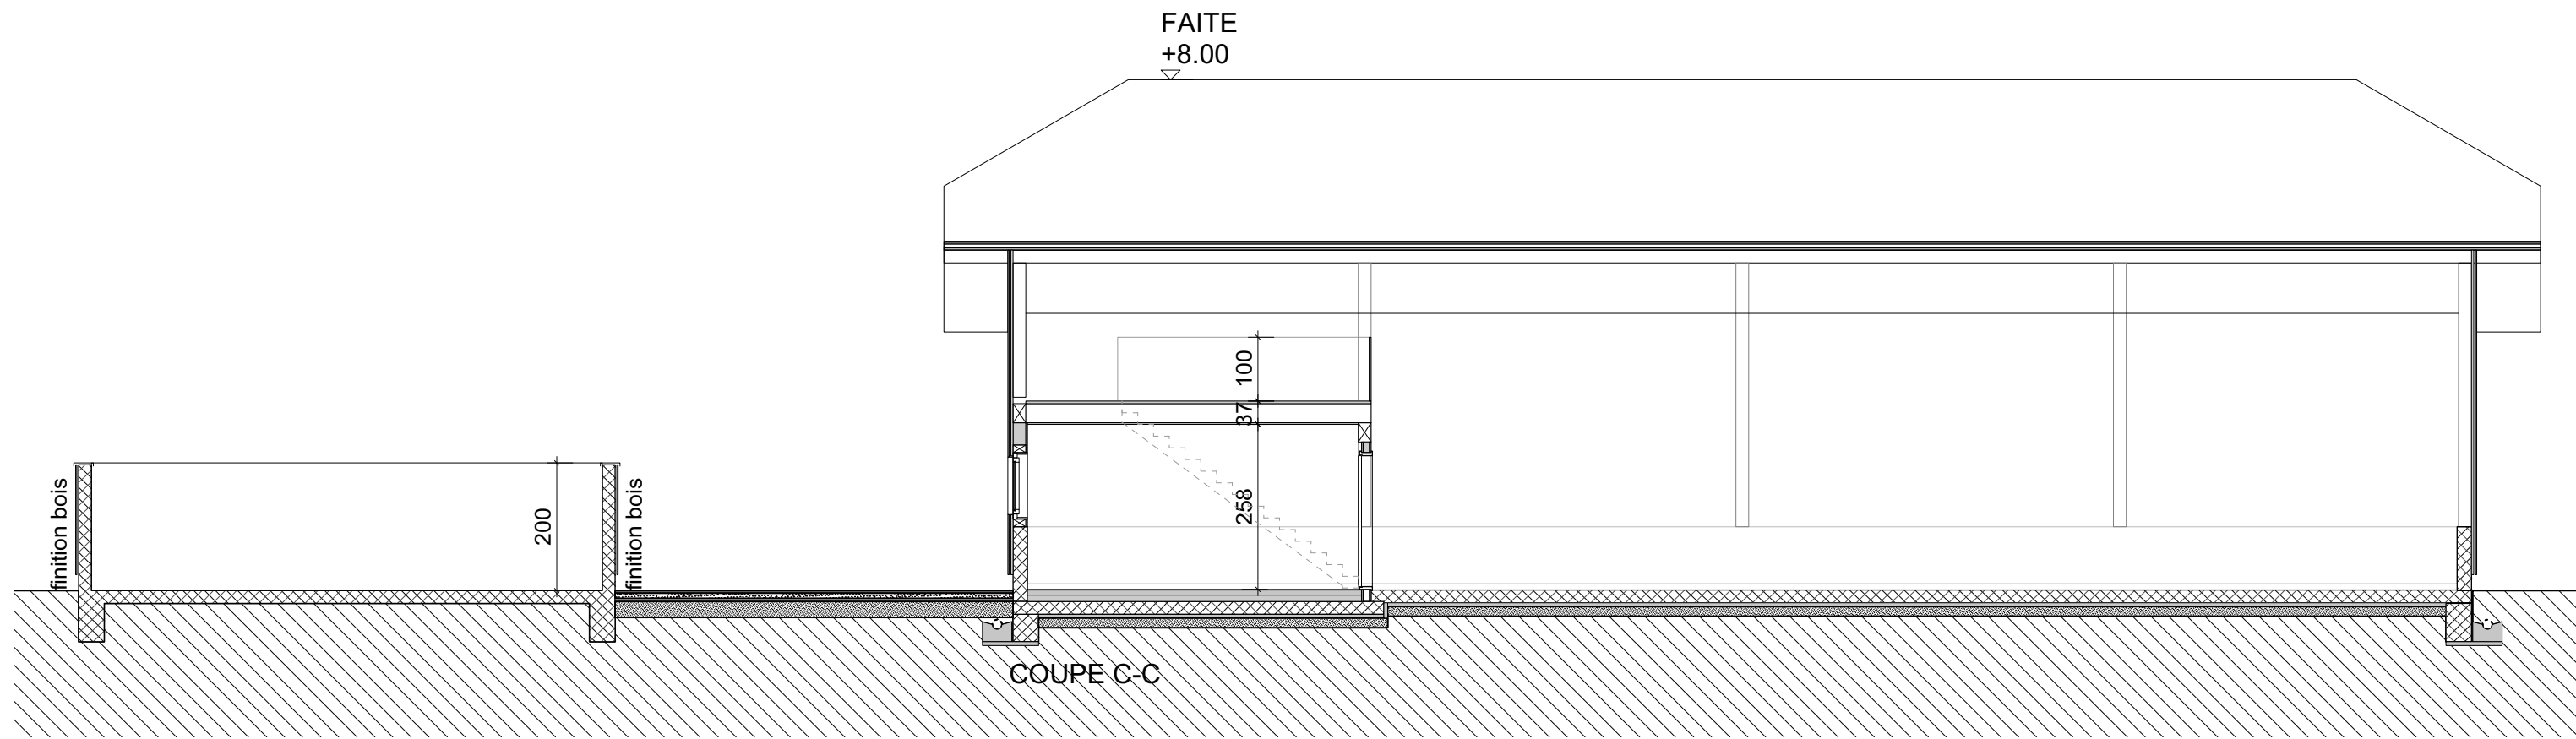

<p>TECBAT sàrl.</p> <p>Architecte et Direction des travaux Route d'Yverdon 1 CH - 1033 Cheseaux/Lne</p> <p>Tél : 021 / 731 46 55 Fax: 021 / 731 46 53 q.gugelmann@tecbat.ch</p>	<p>224.1 HANGAR COMMUNE BUCHILLON Route des Bruyères, 1164 Buchillon Parcelle 126 Création d'un hangar</p> <p>Propriétaires: Commune Buchillon Architecte: TBA Architectes - Q. Gugemann</p>
	<p>COUPE BB + CC_v1 Plan no: 224_AP_HANGAR BUCHILLON_200714.vwx Echelle: 1/100 Format: A3 Date: 14/07/20 Dessin: SD</p>

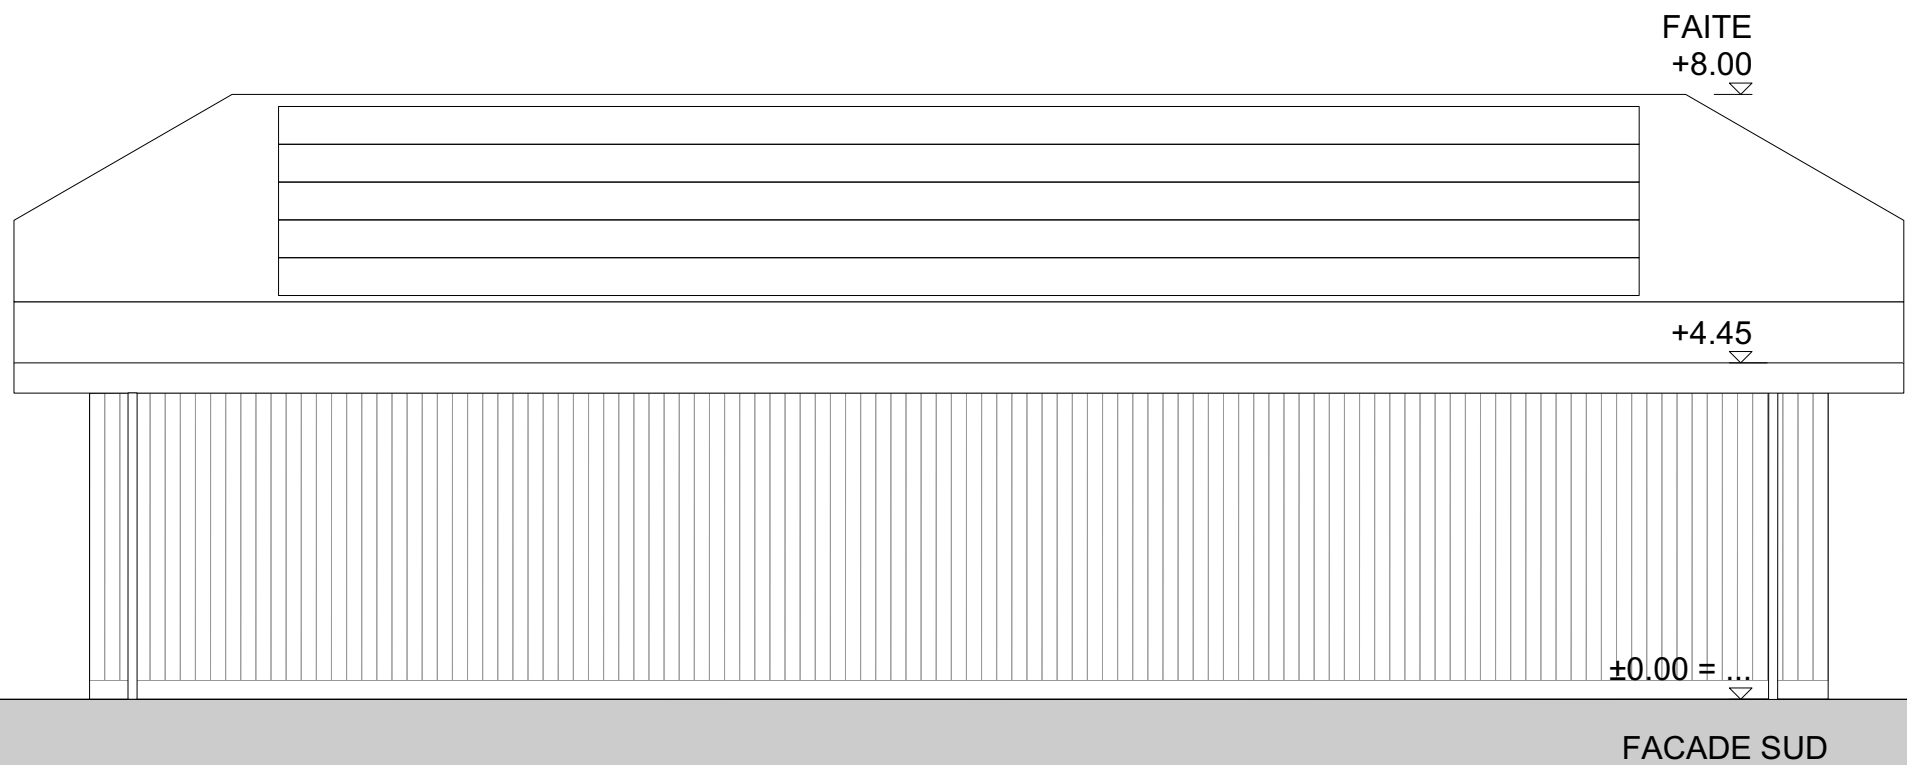

FACADE SUD

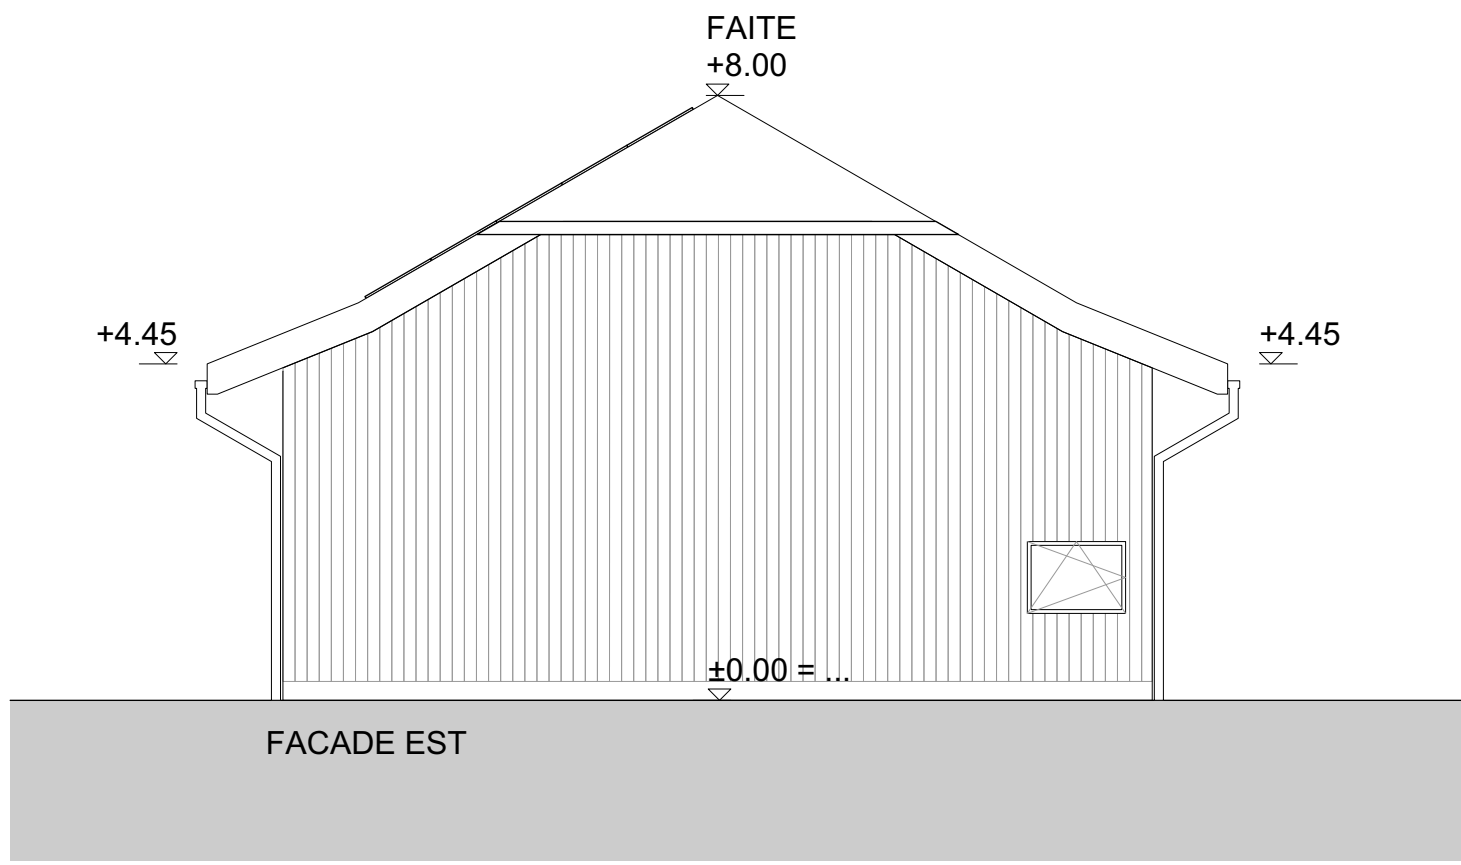

FACADE EST

TECBAT sàrl.



Architecte et Direction des travaux
Route d'Yverdon 1
CH - 1033 Cheseaux/Lne

Tél : 021 / 731 46 55
Fax: 021 / 731 46 53
q.gugelmann@tecbat.ch

224.1 HANGAR COMMUNE BUCHILLON
Route des Bruyères, 1164 Buchillon
Parcelle 126
Création d'un hangar

Propriétaires: Commune Buchillon
Architecte: TBA Architectes - Q. Gugemann

FACADE SUD + EST
Plan no: 224_AP_HANGAR BUCHILLON_200714.vwx
Echelle: 1/100
Format: A3
Date: 14/07/20
Dessin: SD

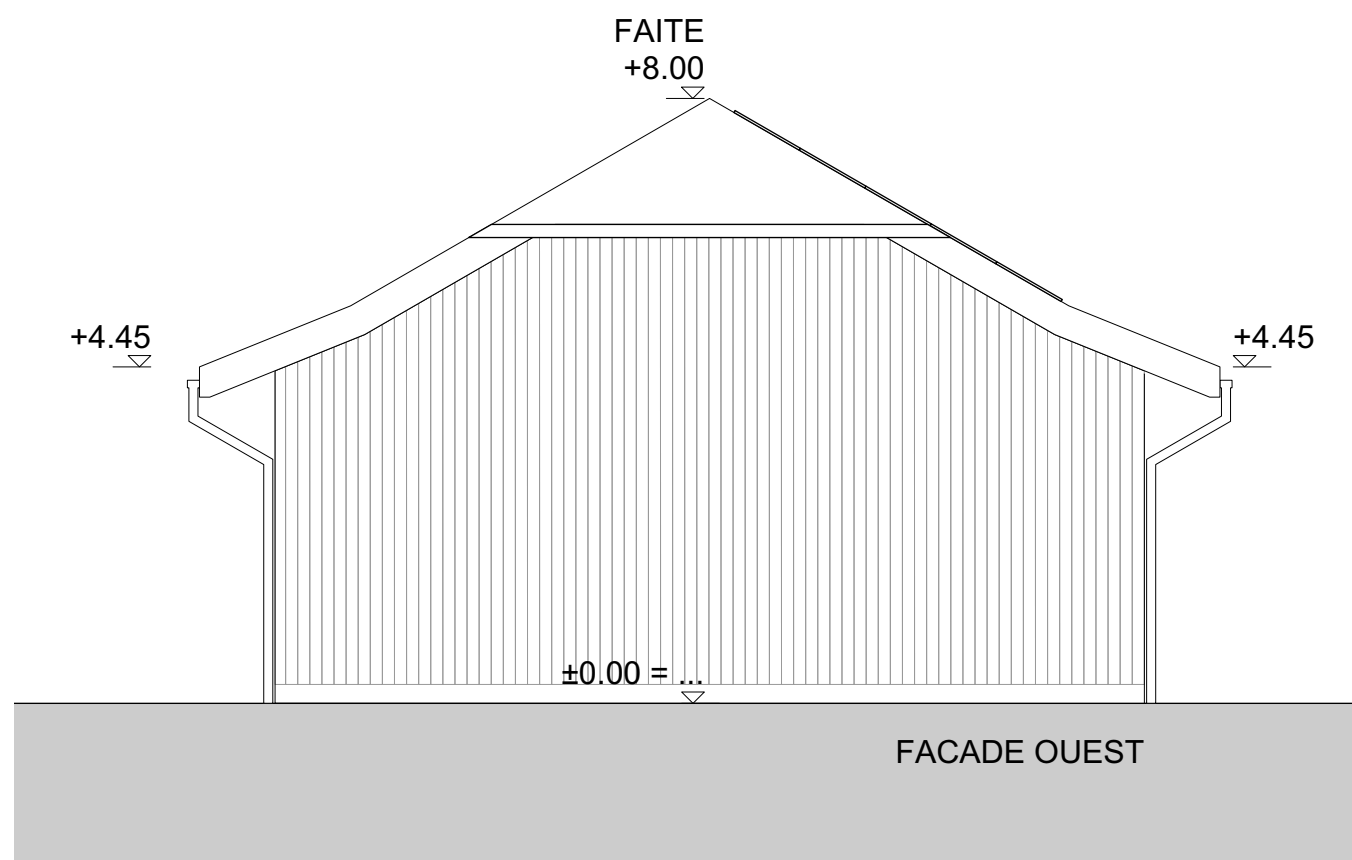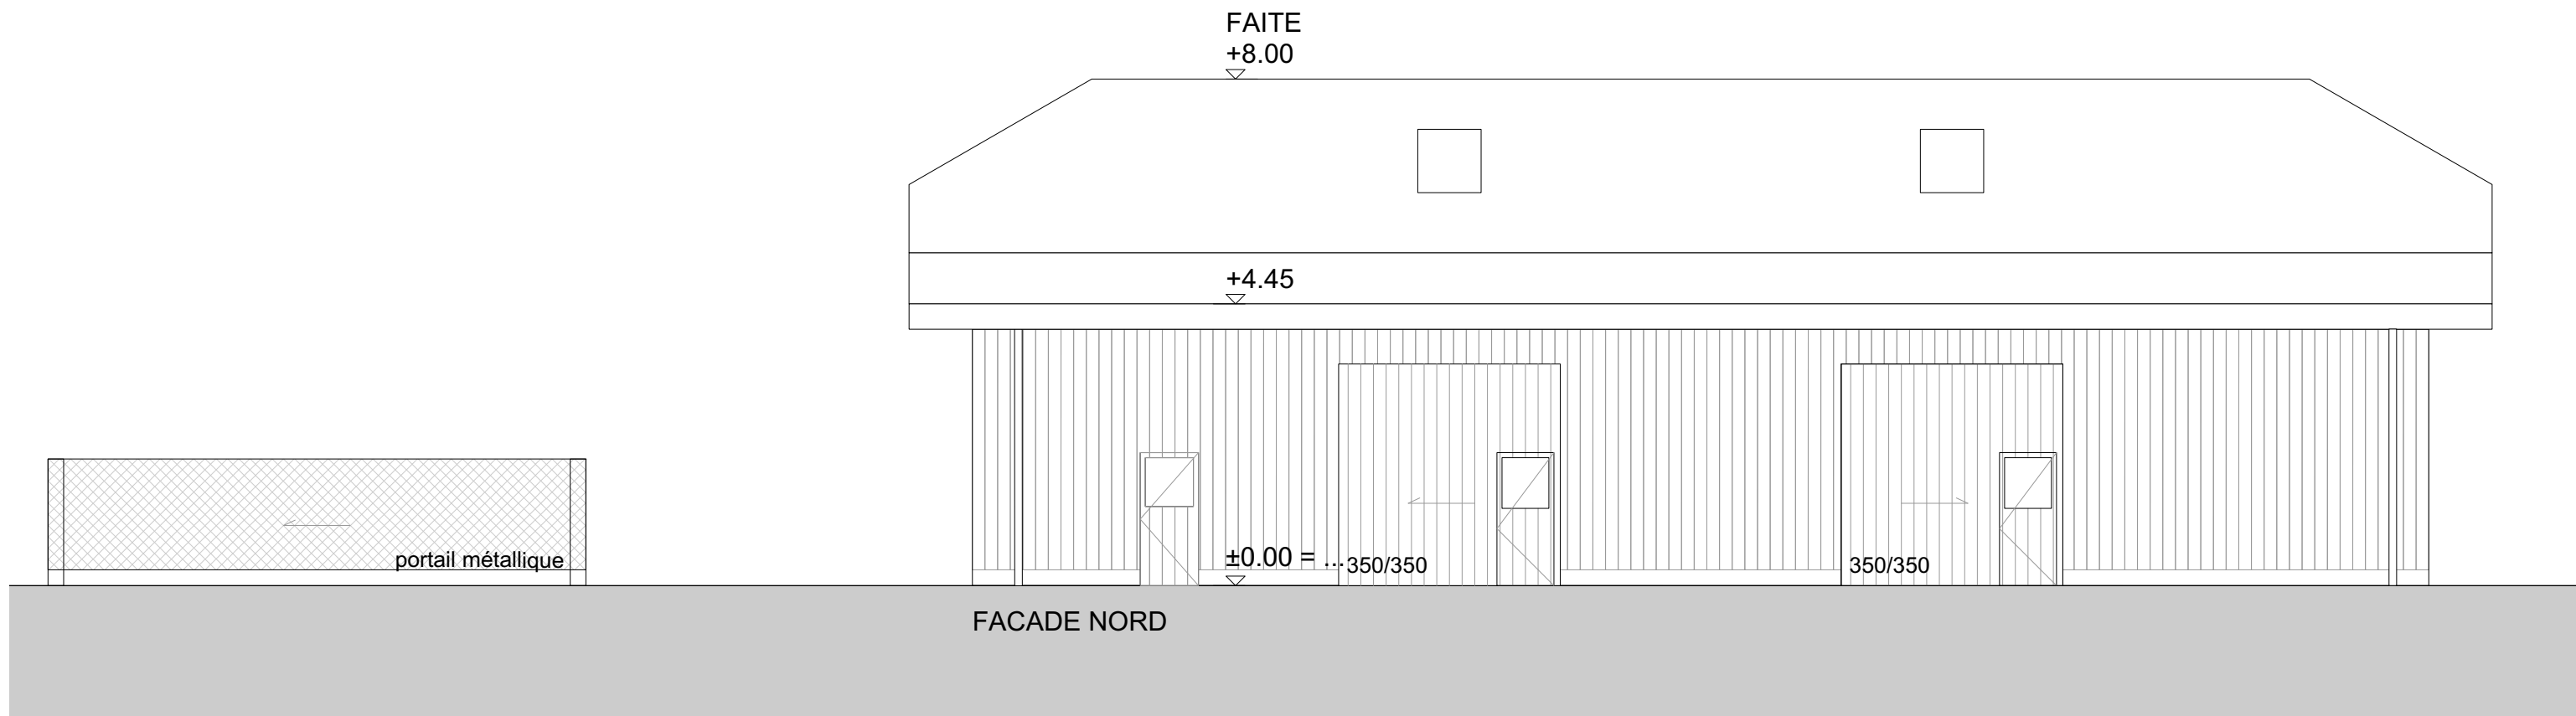

<p>TECBAT sàrl.</p> <p>Architecte et Direction des travaux Route d'Yverdon 1 CH - 1033 Cheseaux/Lne</p> <p>Tél : 021 / 731 46 55 Fax: 021 / 731 46 53 q.gugelmann@tecbat.ch</p>	<p>224.1 HANGAR COMMUNE BUCHILLON Route des Bruyères, 1164 Buchillon Parcelle 126 Création d'un hangar</p> <p>Propriétaires: Commune Buchillon Architecte: TBA Architectes - Q. Gugemann</p>
	<p>FACADE NORD + OUEST Plan no: 224_AP_HANGAR BUCHILLON_200714.vwx Echelle: 1/100 Format: A3 Date: 14/07/20 Dessin: SD</p>