

COMMUNE DE BUCHILLON

PLAN PARTIEL D'AFFECTATION
"ZONE HOTELIERE DES GRANDS-BOIS"

Approuvé par la Municipalité
dans sa séance du: 27 août 1999

Soumis à l'enquête publique
du: 6 juillet au: 5 août 1999

Le Syndic
G. Grob
Le Secrétaire
A.



Le Syndic
G. Grob
Le Secrétaire
A.



Adopté par le Conseil Communal
dans sa séance du: 28 octobre 1999

Approuvé par le Département des
Infrastructures 17 JAN. 2000

Le Président
C. Aguin
Le Secrétaire
G. Garvo




Le Chef du Département




ATELIER D'ARCHITECTURE FRANCOIS PERRELET
LES HIRONDELLES CH - 1164 BUCHILLON
Tél. 021 807 35 05 Fax 021 807 33 66 E-mail: perrelet@sefanet.ch

Buchillon, le 22 mars 1999


Cl. n° BUC33/DIS

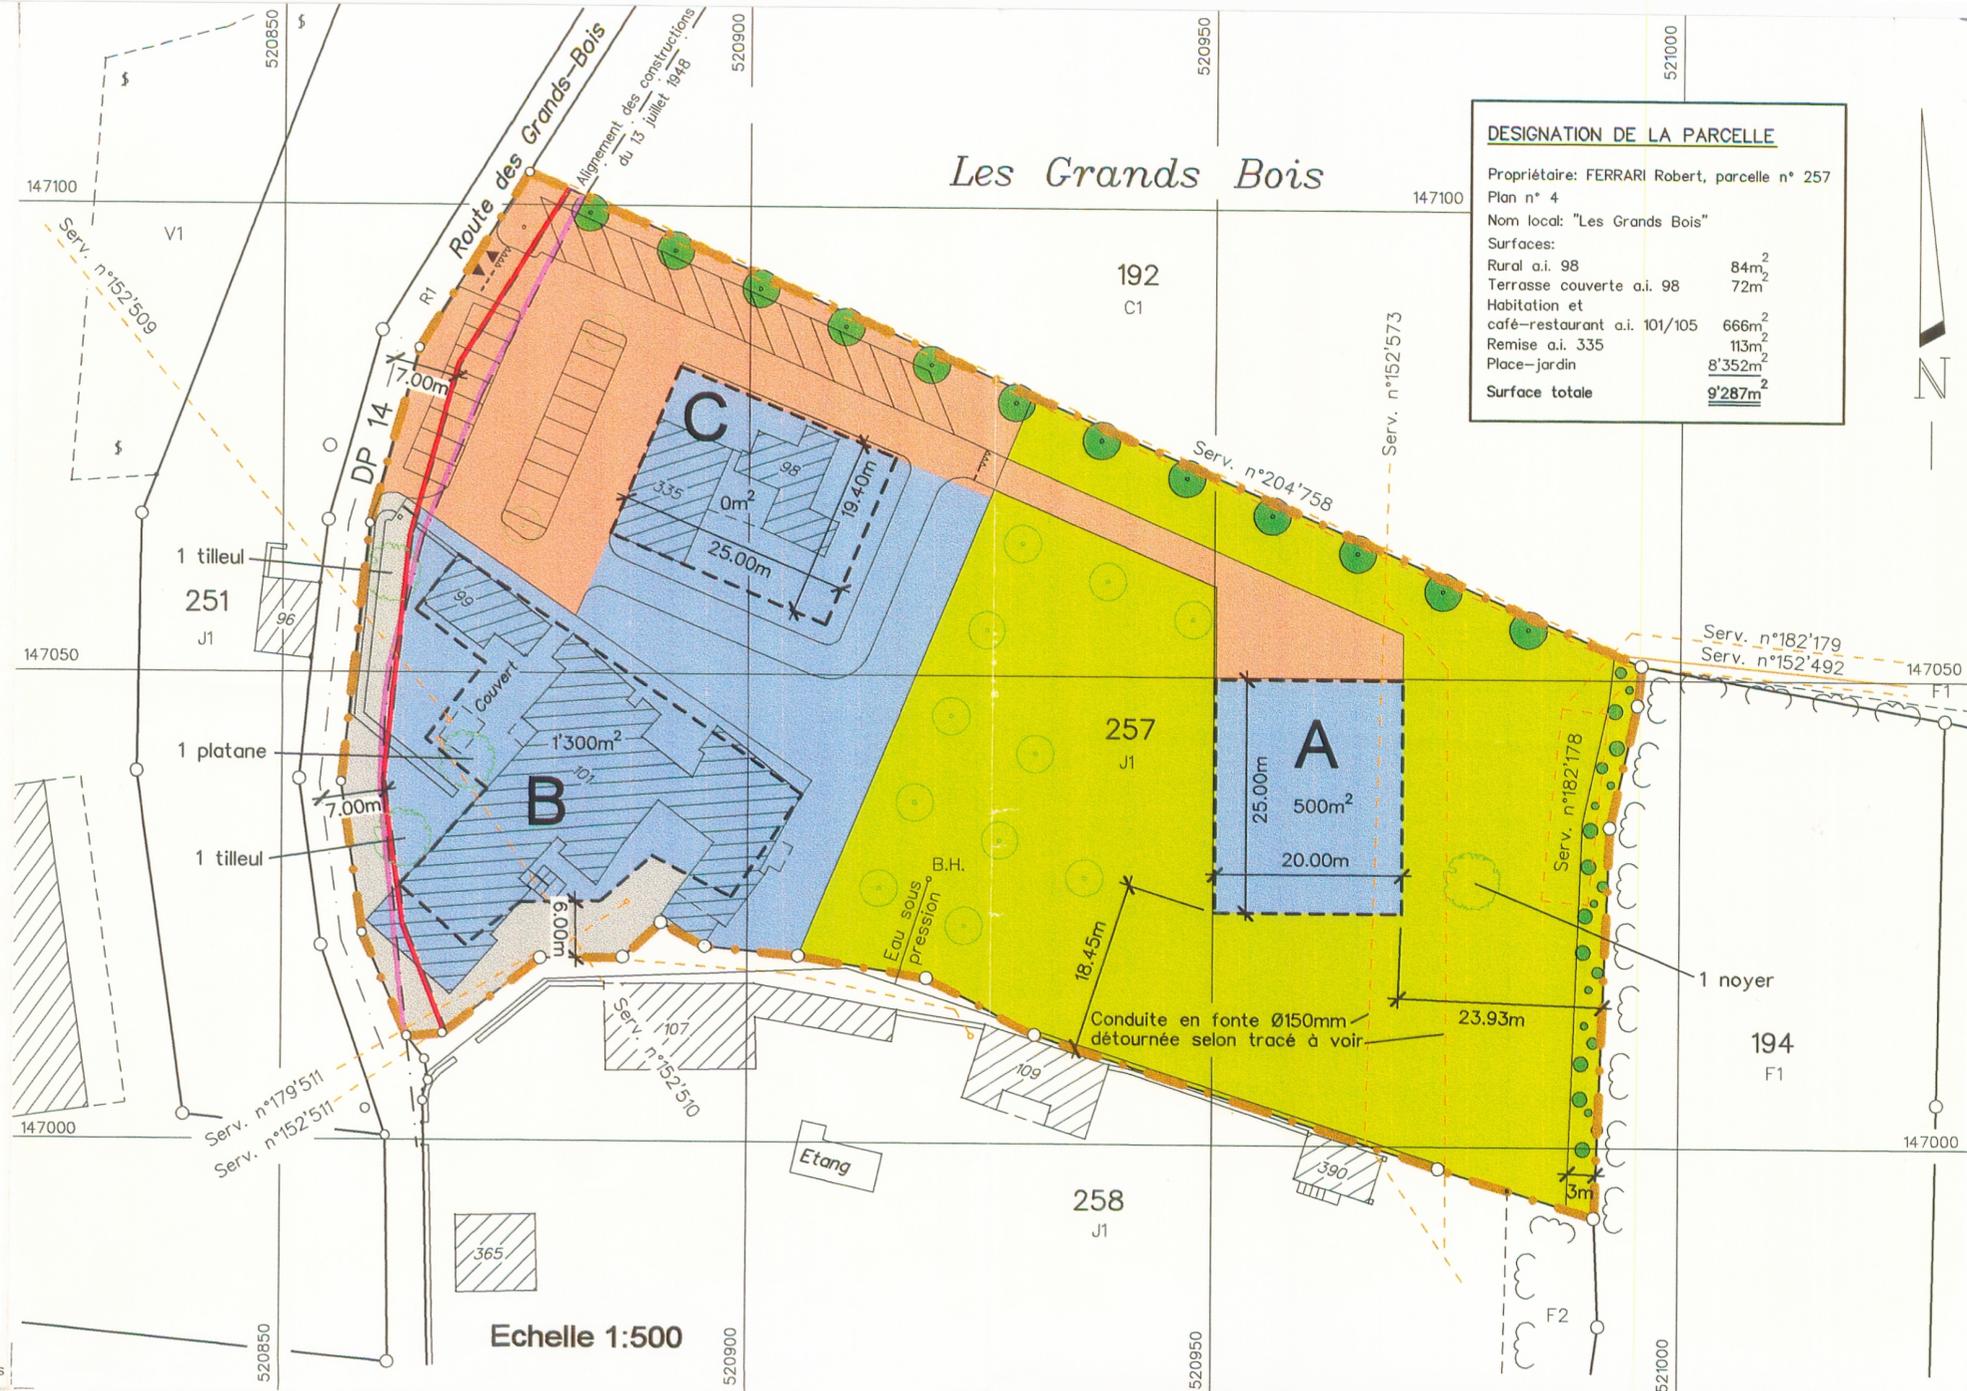

EXTRAIT DU PLAN D'AFFECTATION COMMUNAL

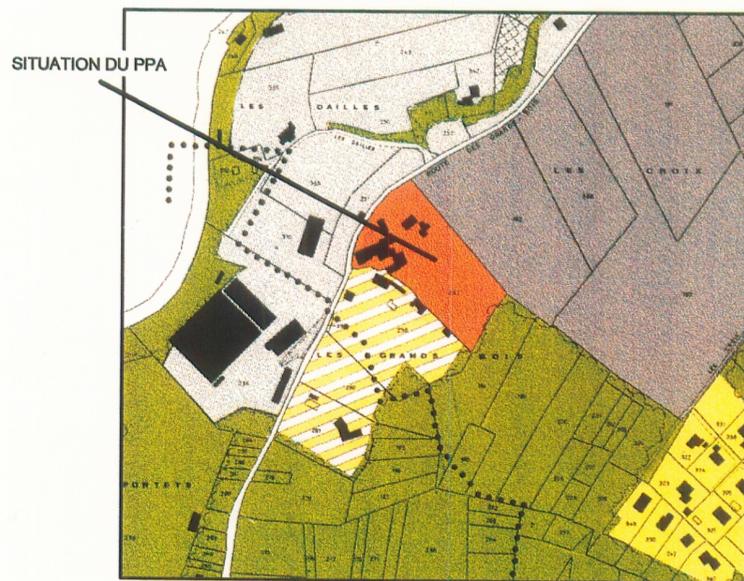

LEGENDE

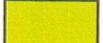	PERIMETRE DU PLAN D'AFFECTATION	art. 1		PLANTATIONS STRUCTURANTES POUR TRANSITION AVEC PPA DES CROIX-BLANCHES	art. 12
	PERIMETRE D'IMPLANTATION AVEC INDICATION DE LA SURFACE MAXIMUM DE PLANCHERS PAR PERIMETRE	art. 4		PLANTATIONS STRUCTURANTES A TITRE INDICATIF	art. 16
	CONSTRUCTIONS EXISTANTES	art. 11		ARBRES CLASSES SELON PLAN COMMUNAL DE CLASSEMENT DES ARBRES	art. 18
	AIRE DE STATIONNEMENT	art. 12		ALIGNEMENT DES CONSTRUCTIONS DU 13 JUILLET 1948 RADIE	art. 19
	SECTEUR DE CHEMINEMENT	art. 13		ALIGNEMENT DES CONSTRUCTIONS DU PPA	art. 19
	AIRE DE SERVICE POUR L'HOTELLERIE	art. 14		MITES EXISTANTES	
	AIRE DE VERDURE	art. 16			
	HAIE STRUCTURANTE	art. 16			